

Prinzipschema Nr. 4

TL-TECH-Speicherautomat
mit elektr. Steuerung
Option mit Boiler

für Kessel K60, K910, K911, SVW,
Kochherdzentralheizungen,
entsprech. Wärmetauscher in Holzöfen

Legende Apparate

- A Wärmeerzeuger
- B Optimix A100
- C Expansionsgefäß
- D Doppelmantelboiler
- E Optimix B100
- F Register Boiler,
elektrisch kombiniert
- G TL-TECH Speicherautomat

Légende appareils


- générateur de chaleur
- Optimix A100
- vase d'expansion
- chauffe-eau à double manteau
- Optimix B100
- chauffe-eau à registre,
combiné au chauffage électr.
- TL-TECH accumulateur

Legende Armaturen

- 1 Kesselvorlauf
- 2 Kesselrücklauf
- 3 Sicherheitsvorlauf
- 4 Sicherheitsrücklauf
- 5 Vorlauf Heizung
- 6 Rücklauf Heizung
- 7 Reguliermuffe
- 8 Entlüftungshahn
- 9 Hydrometer
- 10 Entleerhahn
- 11 Rückschlagventil
- 12 Drosselklappe
- 13 Fernanzeige
- 14 Umwälzpumpe
- 15 Absperrschieber
- 16 Thermometer
- 17 Thermostat
- 18 Elektroheizeinsatz
- 19 Aussenfühler
- 20 3-Weg-Mischer
- 21 Kesselfühler

Légende armatures

- départ chaudière
- retour chaudière
- départ sécurité
- retour sécurité
- départ chauffage
- retour chauffage
- manchon de réglage
- purgeur d'air
- hydromètre
- robinet de vidange
- soupape de retenue
- vanne papillon
- téléthermomètre
- circulateur
- soupape d'arrêt
- thermomètre
- thermostat
- corps de chauffe électr.
- sonde extérieure
- mélanger à 3 voies
- sonde chaudière

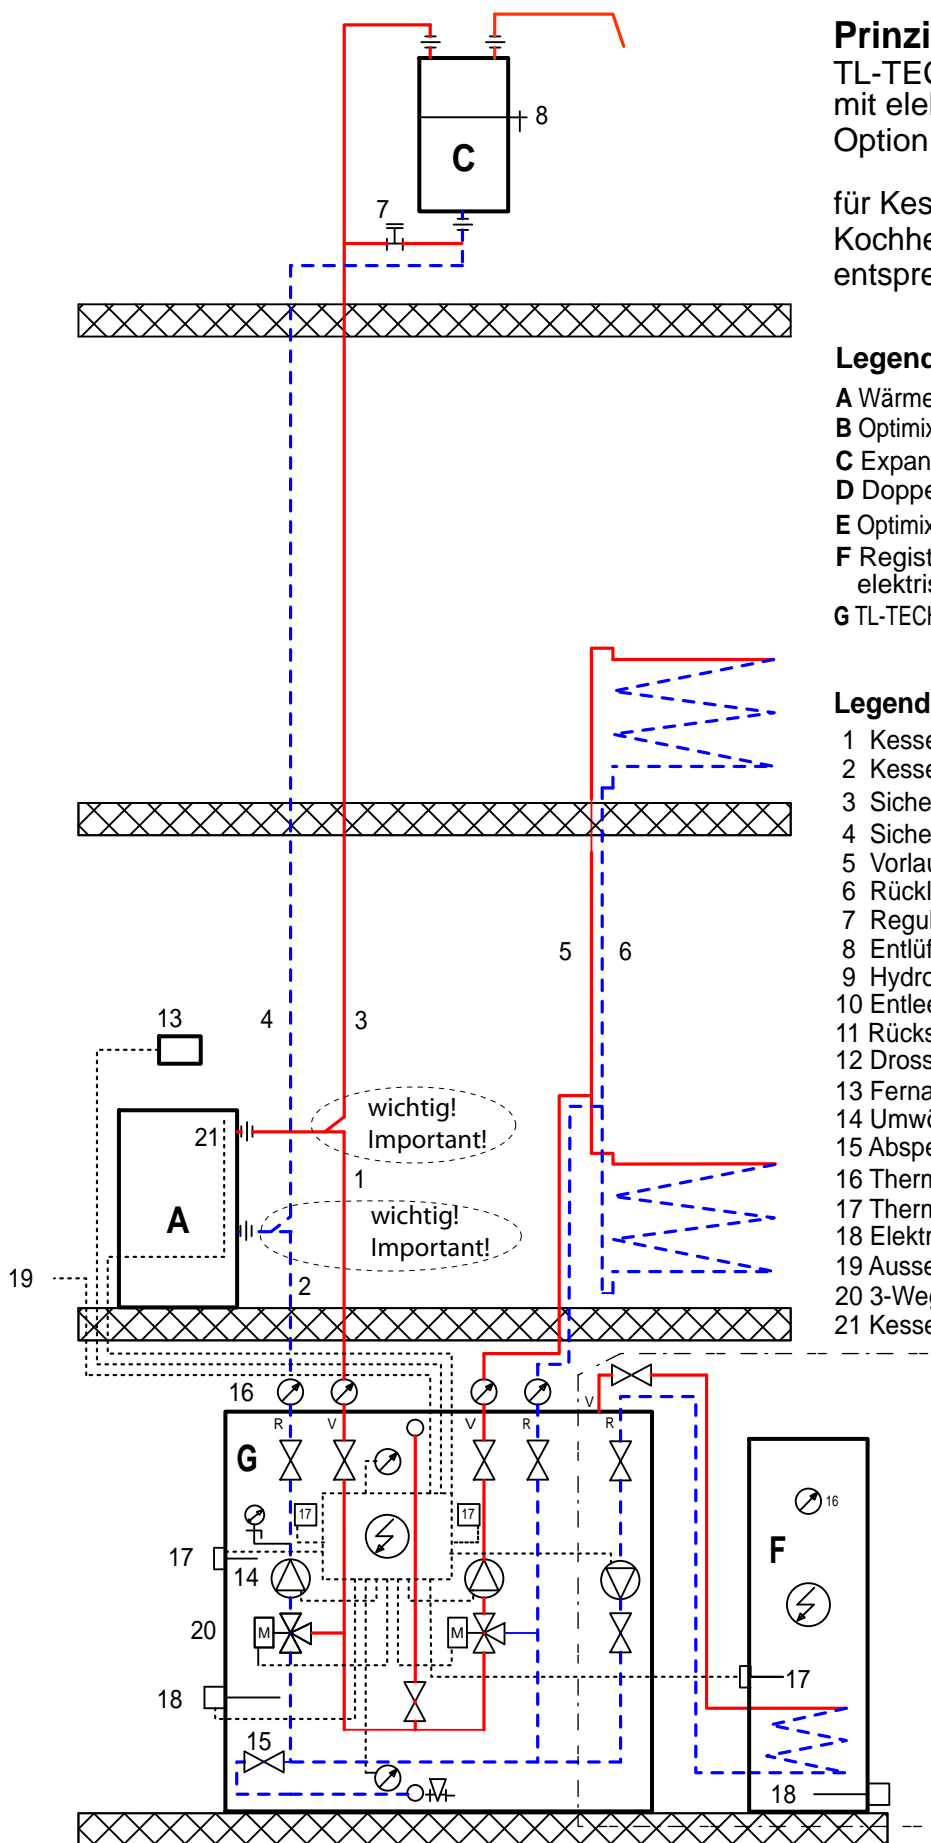

Speicher / Boiler	
Prinzipschema Nr. 4	
TL-TECH GmbH, 8235 Lohn	
Tel. 052 649 33 02	Gez: 96/09/jt
Fax 052 649 33 77 www.tl-tech.ch	Massstab: ./.

